


CHRASŤ NAD HORNÁDOM - územný plán obce

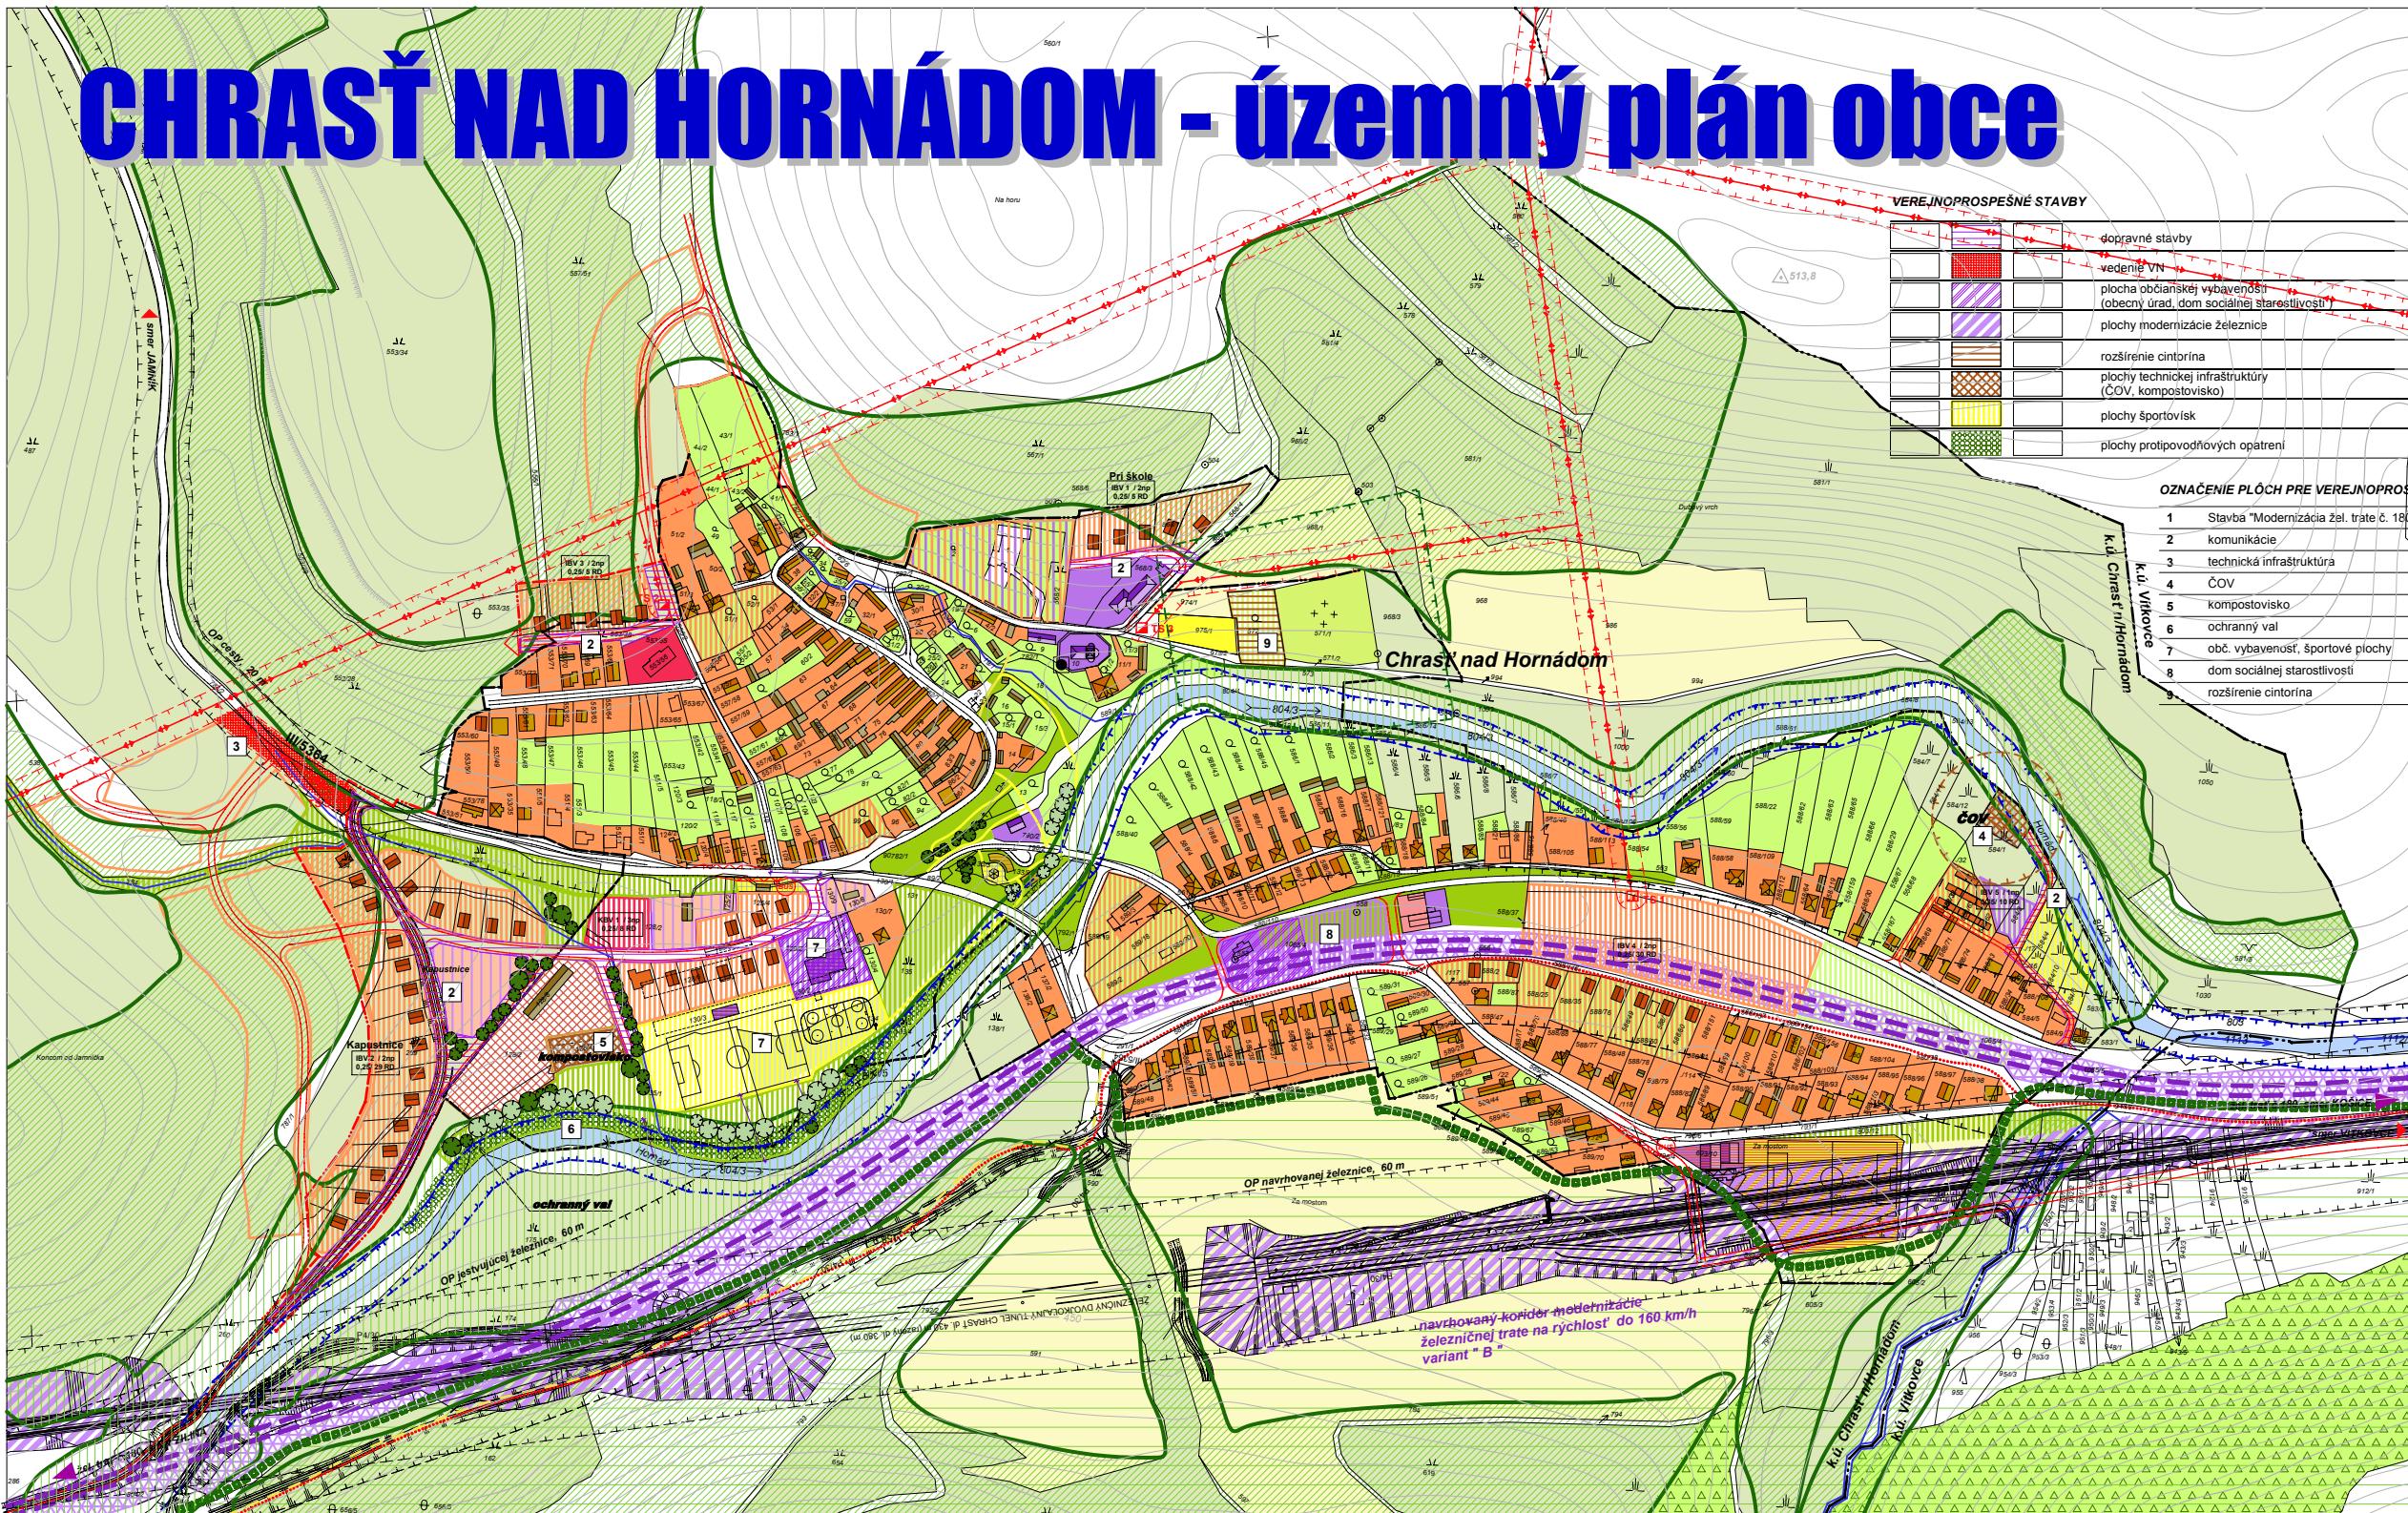

LEGENDA :	stav. stav.	zmena z. 2002	výkres z. 2002
-----	-----	-----	hranica katastrálneho územia
-----	-----	-----	hranica zastavaného územia k 1. 1. 1990
-----	-----	-----	hranica navrhovanéj zastavanosti územia
-----	-----	-----	hranice ochranných pásiem
-----	-----	-----	VN el. vedenie
-----	-----	-----	transformátor 22/0,4 kV
-----	-----	-----	ČOV - čistiare odpadových vŕb
-----	-----	-----	plochy zástavby rodinných domov
-----	-----	-----	plochy zástavby bytových domov
-----	-----	-----	plochy zástavby občianskej vybavenosti
-----	-----	-----	plochy polyfunkčnej zástavby
-----	-----	-----	plochy poľnohospodárskeho dvora, hospodárske objekty
-----	-----	-----	plochy výroby, skladov a technickej infraštruktúry
-----	-----	-----	plochy určené na reštrukturizáciu
-----	-----	-----	plochy veľkoplošných asanácií
-----	-----	-----	plochy športu a rekreácie
-----	-----	-----	plochy záhrad
-----	-----	-----	plochy verejných zelene
-----	-----	-----	plochy cintorínov
-----	-----	-----	plochy lesných porastov, kroviny
-----	-----	-----	plochy protipovodňových opatrení
-----	-----	-----	plochy ekologickej významnosti segmentov
-----	-----	-----	SKÚEV Vápence v údoli Hornádu (2. st. ochrany prírody)
-----	-----	-----	SKÚEV Hornád (2. st. ochrany prírody)
-----	-----	-----	CHVÚ Volovský vrch (1. st. ochrany prírody)
-----	-----	-----	objekty zapisané v ÚZKP
-----	-----	-----	vodné toky, vodné plochy
-----	-----	-----	hlavné pešie trasy
-----	-----	-----	cyklistické trasy
-----	-----	-----	cestné komunikácie
-----	-----	-----	plochy železnice



Regulačný kód prípustného stavebného využitia IBV 1 / 2np 0,29 / 15 RD	územie bývania - individuálne/ podlažnosť/ zastavanost / počet RD
--	---

SCHVALOVACIA DOĽSKA

SCHVALUJÚCI ORGAN : Obecné zastupiteľstvo Chrast nad Hornádom

ČÍSLO UZNESEŇA: DÁTUM SCHVÁLENIA:

OBSTARÁVATEĽ: SPRACOVATEĽ:

obsah výkresu: VÝKRES VEŘEJNOPROSPEŠNÝCH STAVIEB

mierka: 1: 5000

názov dokumentácie: CHRASŤ NAD HORNÁDOM ÚPN - obce

obstarávateľ: Obec Chrast nad Hornádom

občinný obstarávateľ: RNDr. Eleonora Weissová

číslo výkresu: 7

základný riešiteľ / autor: Ing.arch. Lukáš Mihalko

číslo súťaže: Ing.arch. Ján Pastišan, Ing.arch. Martin Ješko

základný riešiteľ / autor: Ing.arch. Lukáš Mihalko

číslo súťaže: Ing.arch. Ján Pastišan, Ing.arch. Martin Ješko

vypracoval: kreslil / kontroloval: Ing.arch. Lukáš Mihalko / Ing.arch. Ján Pastišan

číslo projektu: návrh ÚPN obce Chrast nad Hornádom

číslo zakásky: formát: 2x A4

archívne číslo: dátum: september 2008