


# CHRASŤ NAD HORNÁDOM

## územný plán obce

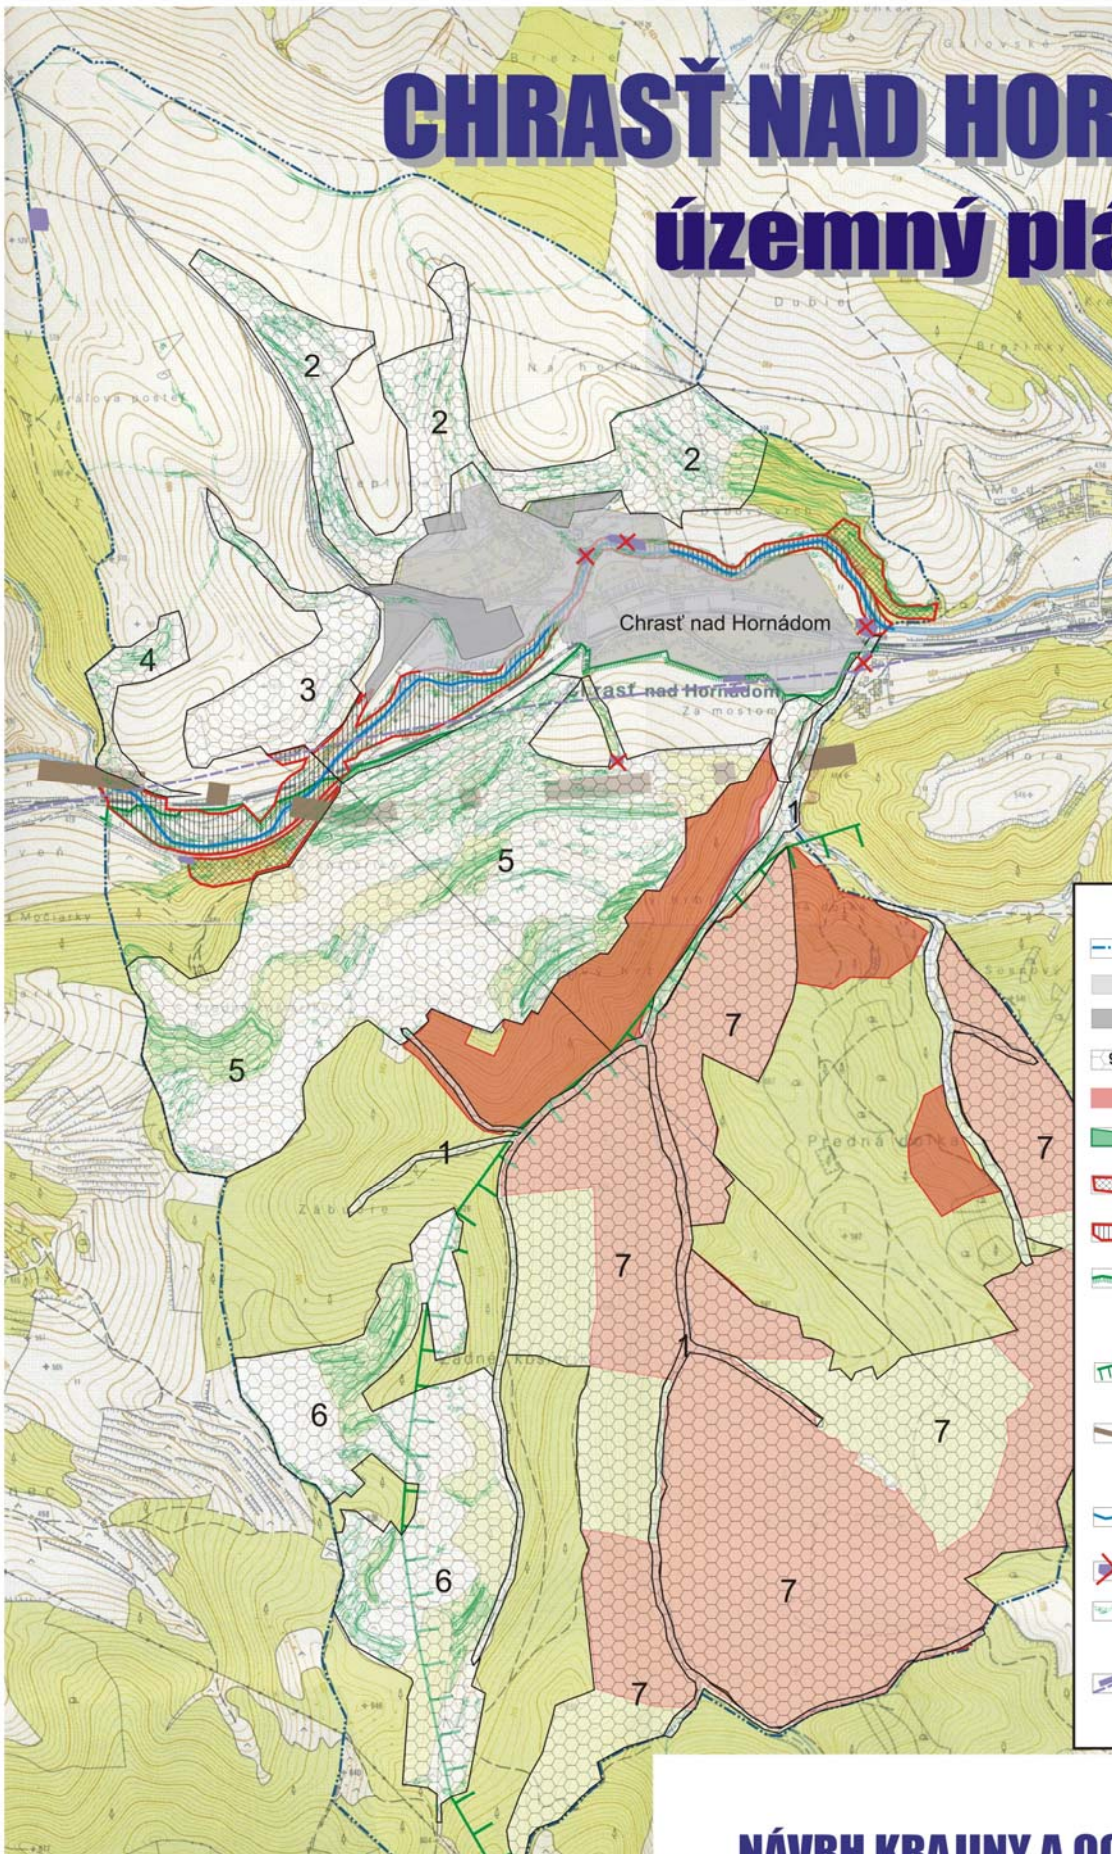

**LEGENDA:**

- Hranica katastra
- Zastavané územie stav
- Zastavané územie návrh
- 9 Ekologicky významné segmenty
- Ochranné lesy
- PP Farská skala
- SKUEV Vápence v údolí Hornádu (2. stupeň ochrany)
- SKUEV Hornád (2. stupeň ochrany)
- Hranica CHVÚ Volovské vrchy (1. stupeň ochrany)

**NECONET**

- Územie rozvoja prírodných prvkov s hlavnou funkciou ochrany jadrového územia európskeho významu
- Terestrický ekologický koridor európskeho významu - smer šírenia pontických a submediteránnych prvkov flóry a fauny
- Riečny ekologický koridor národného významu
- Odstránenie jestvujúcich neorganizovaných skládok
- Navrhované protierózne a krajinné opatrenia, výsadby zelene
- navrhovaný koridor modernizácie železničnej trate na rýchlosť do 160 km/h variant " B "

## NÁVRH KRAJINY A OCHRANA PRÍRODY

obsah výkresu <b>NÁVRH KRAJINY A OCHRANA PRÍRODY</b>	mierka <b>1:5000</b>
---	-------------------------

názov dokumentácie

### CHRASŤ NAD HORNÁDOM ÚPN - obce

obstarávateľ		
hlavný riešiteľ / autor	Ing.arch. Lukáš Mihalik	číslo výkresu
architekt urbanista	Ing.arch. Martin Jaško, Ing.arch. Martin Jaško	<b>5</b>
odborný riešiteľ	Bc. Milan Bariog	
vypracoval		
kreslil		kontroloval
druh projektu	návrh ÚPN obce Chrasť nad Hornádom	číslo sady
číslo zázakzky	formát	15x A4
archívne číslo	dátum	november 2007

Tento dokument bol vytvorený s finančnou pomocou Európskej únie

Názory v ňom vyjadrené sú výlučne názormi obce Chrasť nad Hornádom a nevýjadajú žiadnym spôsobom oficiálny názor Európskej únie

SCHVALOVACIA DOLÔŽKA		
SCHVALUJÚCI ORGÁN: OBCENÉ ZASTUPITELSTVO CHRASŤ NAD HORNÁDOM		
ČÍSLO UZNESENIA:	OBSTARÁVATEL:	SPRACOVATEL:
DÁTUM SCHVÁLENIA:		