


CHRASŤ NAD HORNÁDOM - územný plán obce

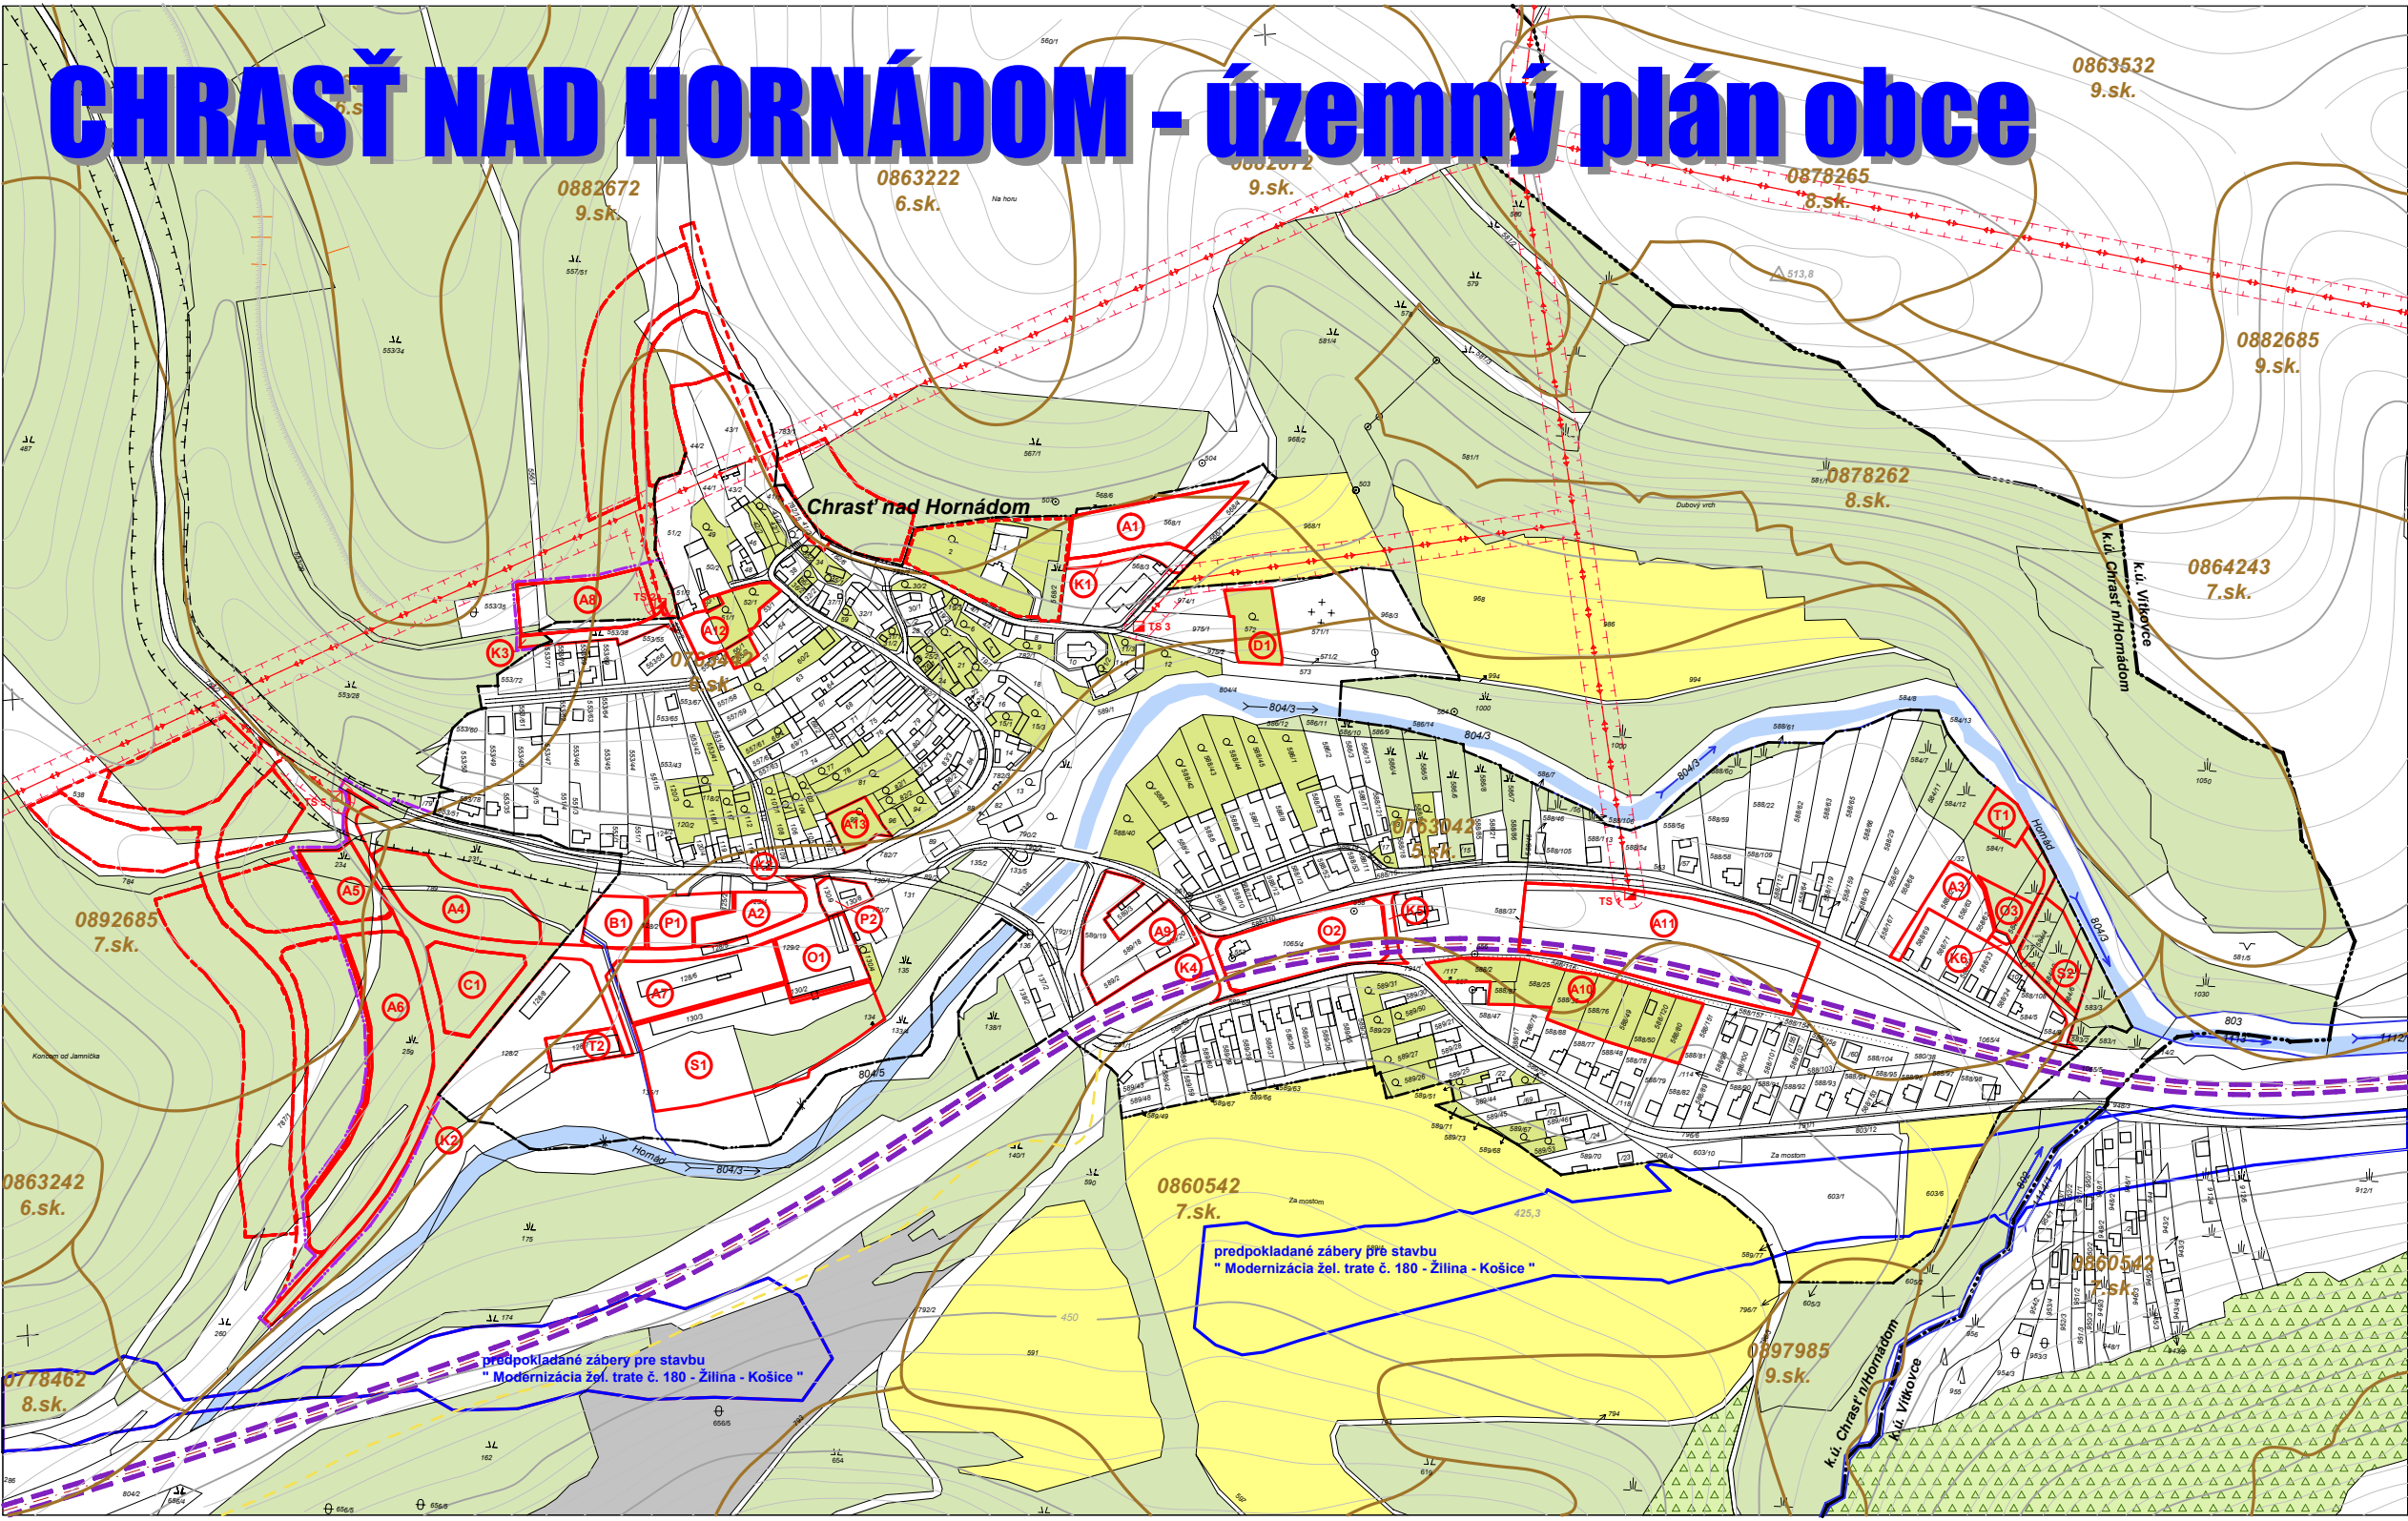

LEGENDA :

	hranica katastrálneho územia
	hranica zastavaného územia k 1. 1. 1990
	navrhovaná hranica zastavanosti územia
	hranice ochranných pásiem všetkých druhov
	hranica BPEJ
	označenie BPEJ
	kultúra pôdy - zastavané plochy
	kultúra pôdy - orná
	kultúra pôdy - záhrady
	kultúra pôdy - TTP
	vodné toky
	kultúry pôdy - lesy
	kultúry pôdy - ostatné pôdy
	lokality záberov PP a LP
	označenie lokalít záberov PP a LP

VIHODNOTENIE ZÁBEROV POZEMNOSPÁRSKEJ PÓDY

Tento dokument bol vytvorený s finančnou pomocou Európskej únie

Názory v ňom vyjadrené sú výlučne názorom obce Chrasť nad Hornádom a nevýjadrajú žiadnym spôsobom oficiálny názor Európskej únie

SCHVALOVACIA DOLOŽKA

SCHVALUJÚCI ORGÁN : OBECNÉ ZASTUPITEĽSTVO CHRASŤ NAD HORNÁDOM		OBSTARÁVATEĽ :	SPRACOVATEĽ :
ČÍSLO ÚLOHENEKIA :			
DATUM SCHVALENIA :			

obsah výkresu :	VIHODNOTENIE ZÁBEROV POZEMNOSPÁRSKEJ PÓDY	mierka :	1:5000
-----------------	-------------------------------------------	----------	--------

CHRASŤ NAD HORNÁDOM ÚPN - obce

obstarávateľ :	obec Chrasť nad Hornádom
odborný dozor :	RNDr. Eleonóra Weissová
ing.arch. Lukáš Miháliko	
ing.arch. Ján Pastirán, ing.arch. Martin Jásko	
odborný riaditeľ :	
výpracoval :	
kontroloval :	
typ projektu :	návrh ÚPN obce Chrasť nad Hornádom
formát :	A4
číslo zákazky :	Zx A4
datum :	september 2008