


CHRAŠŤ NAD HORNÁDOM - územný plán obce

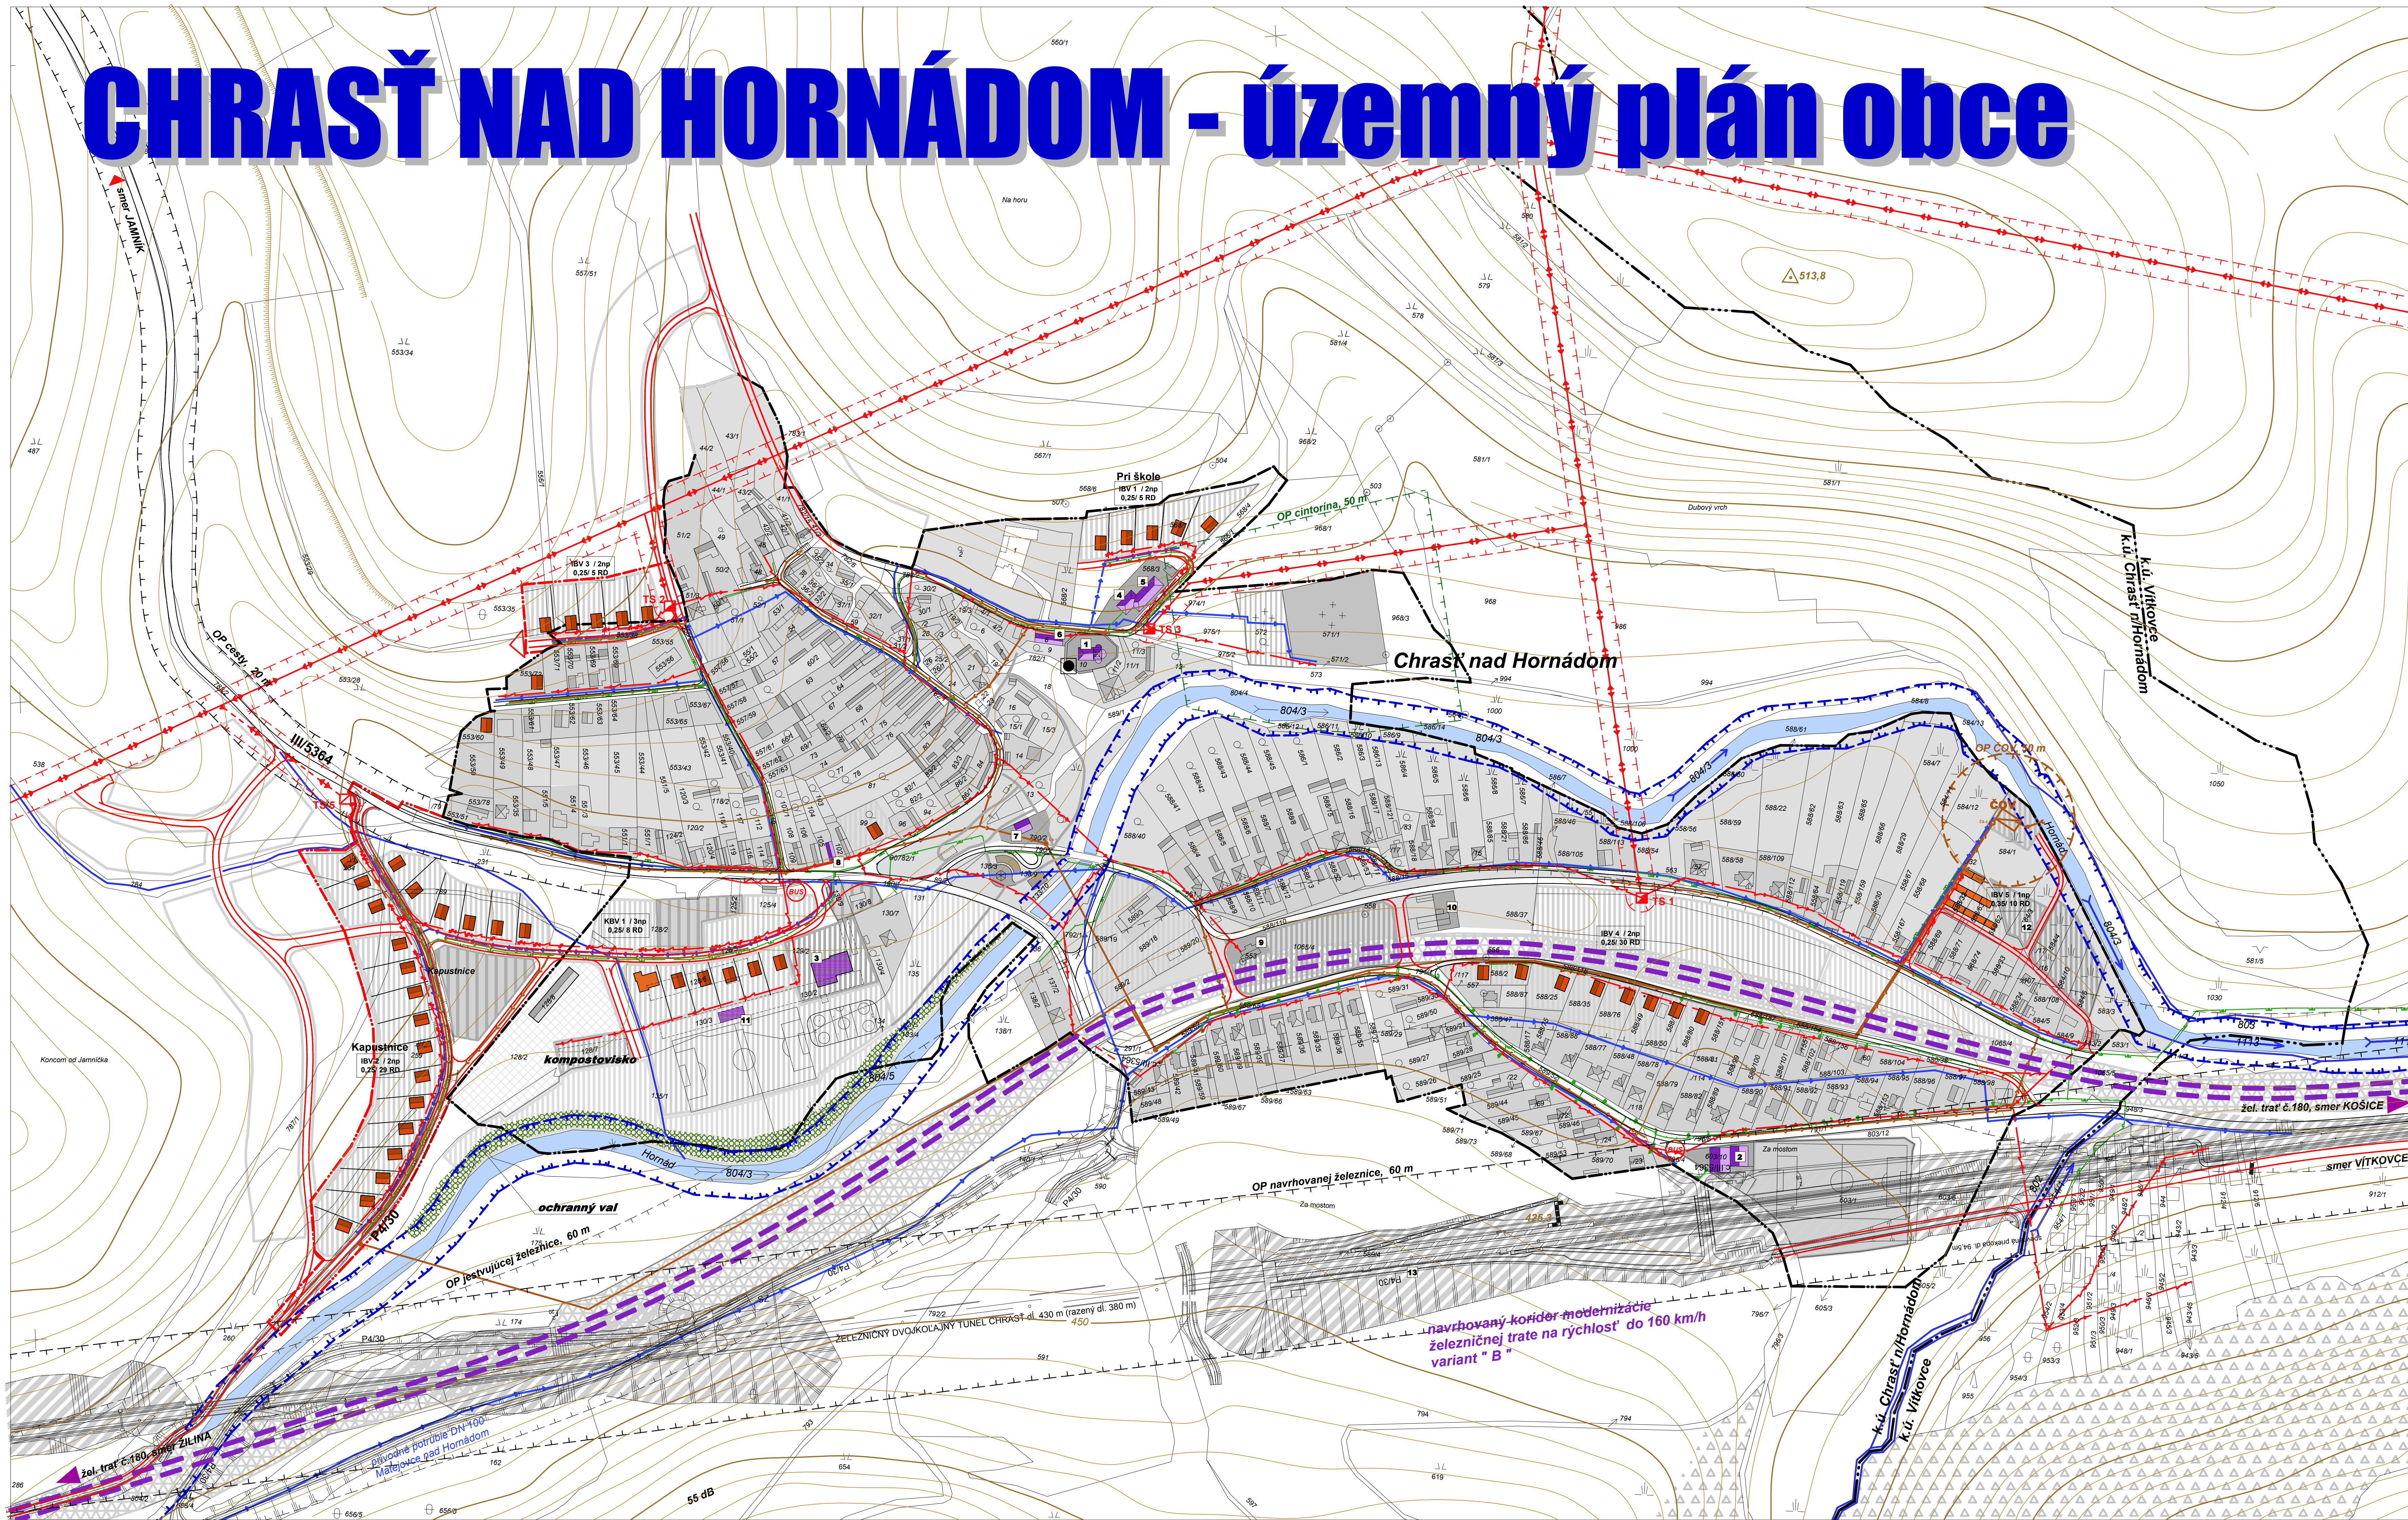

LEGENDA:

	hranica katastrálneho územia
	hranica zastavaného územia k 1. 1. 1990
	hranica navrhovanej zastavanosti územia
	hranice ochranných pásiem
	VN el. vedenie
	NN vzdušné a káblové el. vedenie
	transformátor 22/0,4 kV
	rozvodný rad DN 80
	priv. vodovodný rad Matejovce n/H - Chrašť n/H
	kanalizácia DN 300
	vytláčne potrubie DN 100 + ČS
	ČOV
	STL plynovod IPE D 50,63
	telekomunikačný kábel PK Jamník - Chrašť n/H

OBČIANSKA VYBAVENOSŤ:

1. rímsk. kostol, 2. obecný úrad - určený na asanáciu, 3. obecný úrad - navrhovaný, 4. materská škola, 5. základná škola
6. prevádzkový objekt Ocú, 7. predajňa, 8. pohostinstvo, 9. železničná zastávka - súčasne, 10. predajňa,
11. dom športu, 12. obc. vybavenosť - navrhovaná, 13. železničná zastávka - navrhovaná

VÝKRES VEREJNÉHO TECHNICKÉHO VYBAVENIA

Tento dokument bol vyhotovený s finančnou pomocou Európskej únie.
 Názyvy v inom vjadrení sú výlučne názormi obce Chrašť nad Hornádom a nevjadajú žiadnym spôsobom oficiálny názor Európskej únie.

SCHVALOVACIA DOLOŽKA

SCHVALOVACÍ ORGAN: OBECNÉ ZASTUPITELSTVO CHRAŠŤ NAD HORNÁDOM	
ČÍSLO UZNENIA:	OBSTARÁVATEL: SPRACOVATEL:
DATUM SCHVALENIA:	

obsah výkresu	1:2000
---------------	--------

názov dokumentácie

CHRAŠŤ NAD HORNÁDOM ÚPN - obce

obstarávateľ	Obec Chrašť nad Hornádom	číslo výkresu	
odborný obstarávateľ	RNDr. Eleonóra Weisková		
hlavný riešiteľ / autor	Ing.arch. Lukáš Mihalko		
architekt urbanista	Ing.arch. Ján Pastrňan, Ing.arch. Martin Jasko		
odborný riešiteľ	Ing.Juraj Jochmann		
výpočtovník			
kreslí		kontroloval	
druh projektu	návrh ÚPN obce Chrašť nad Hornádom	formát	15x A4
číslo zákazky		dátum	15. 04. 2008
archívne číslo			september 2008