


CHRASŤ NAD HORNÁDOM - územný plán obce

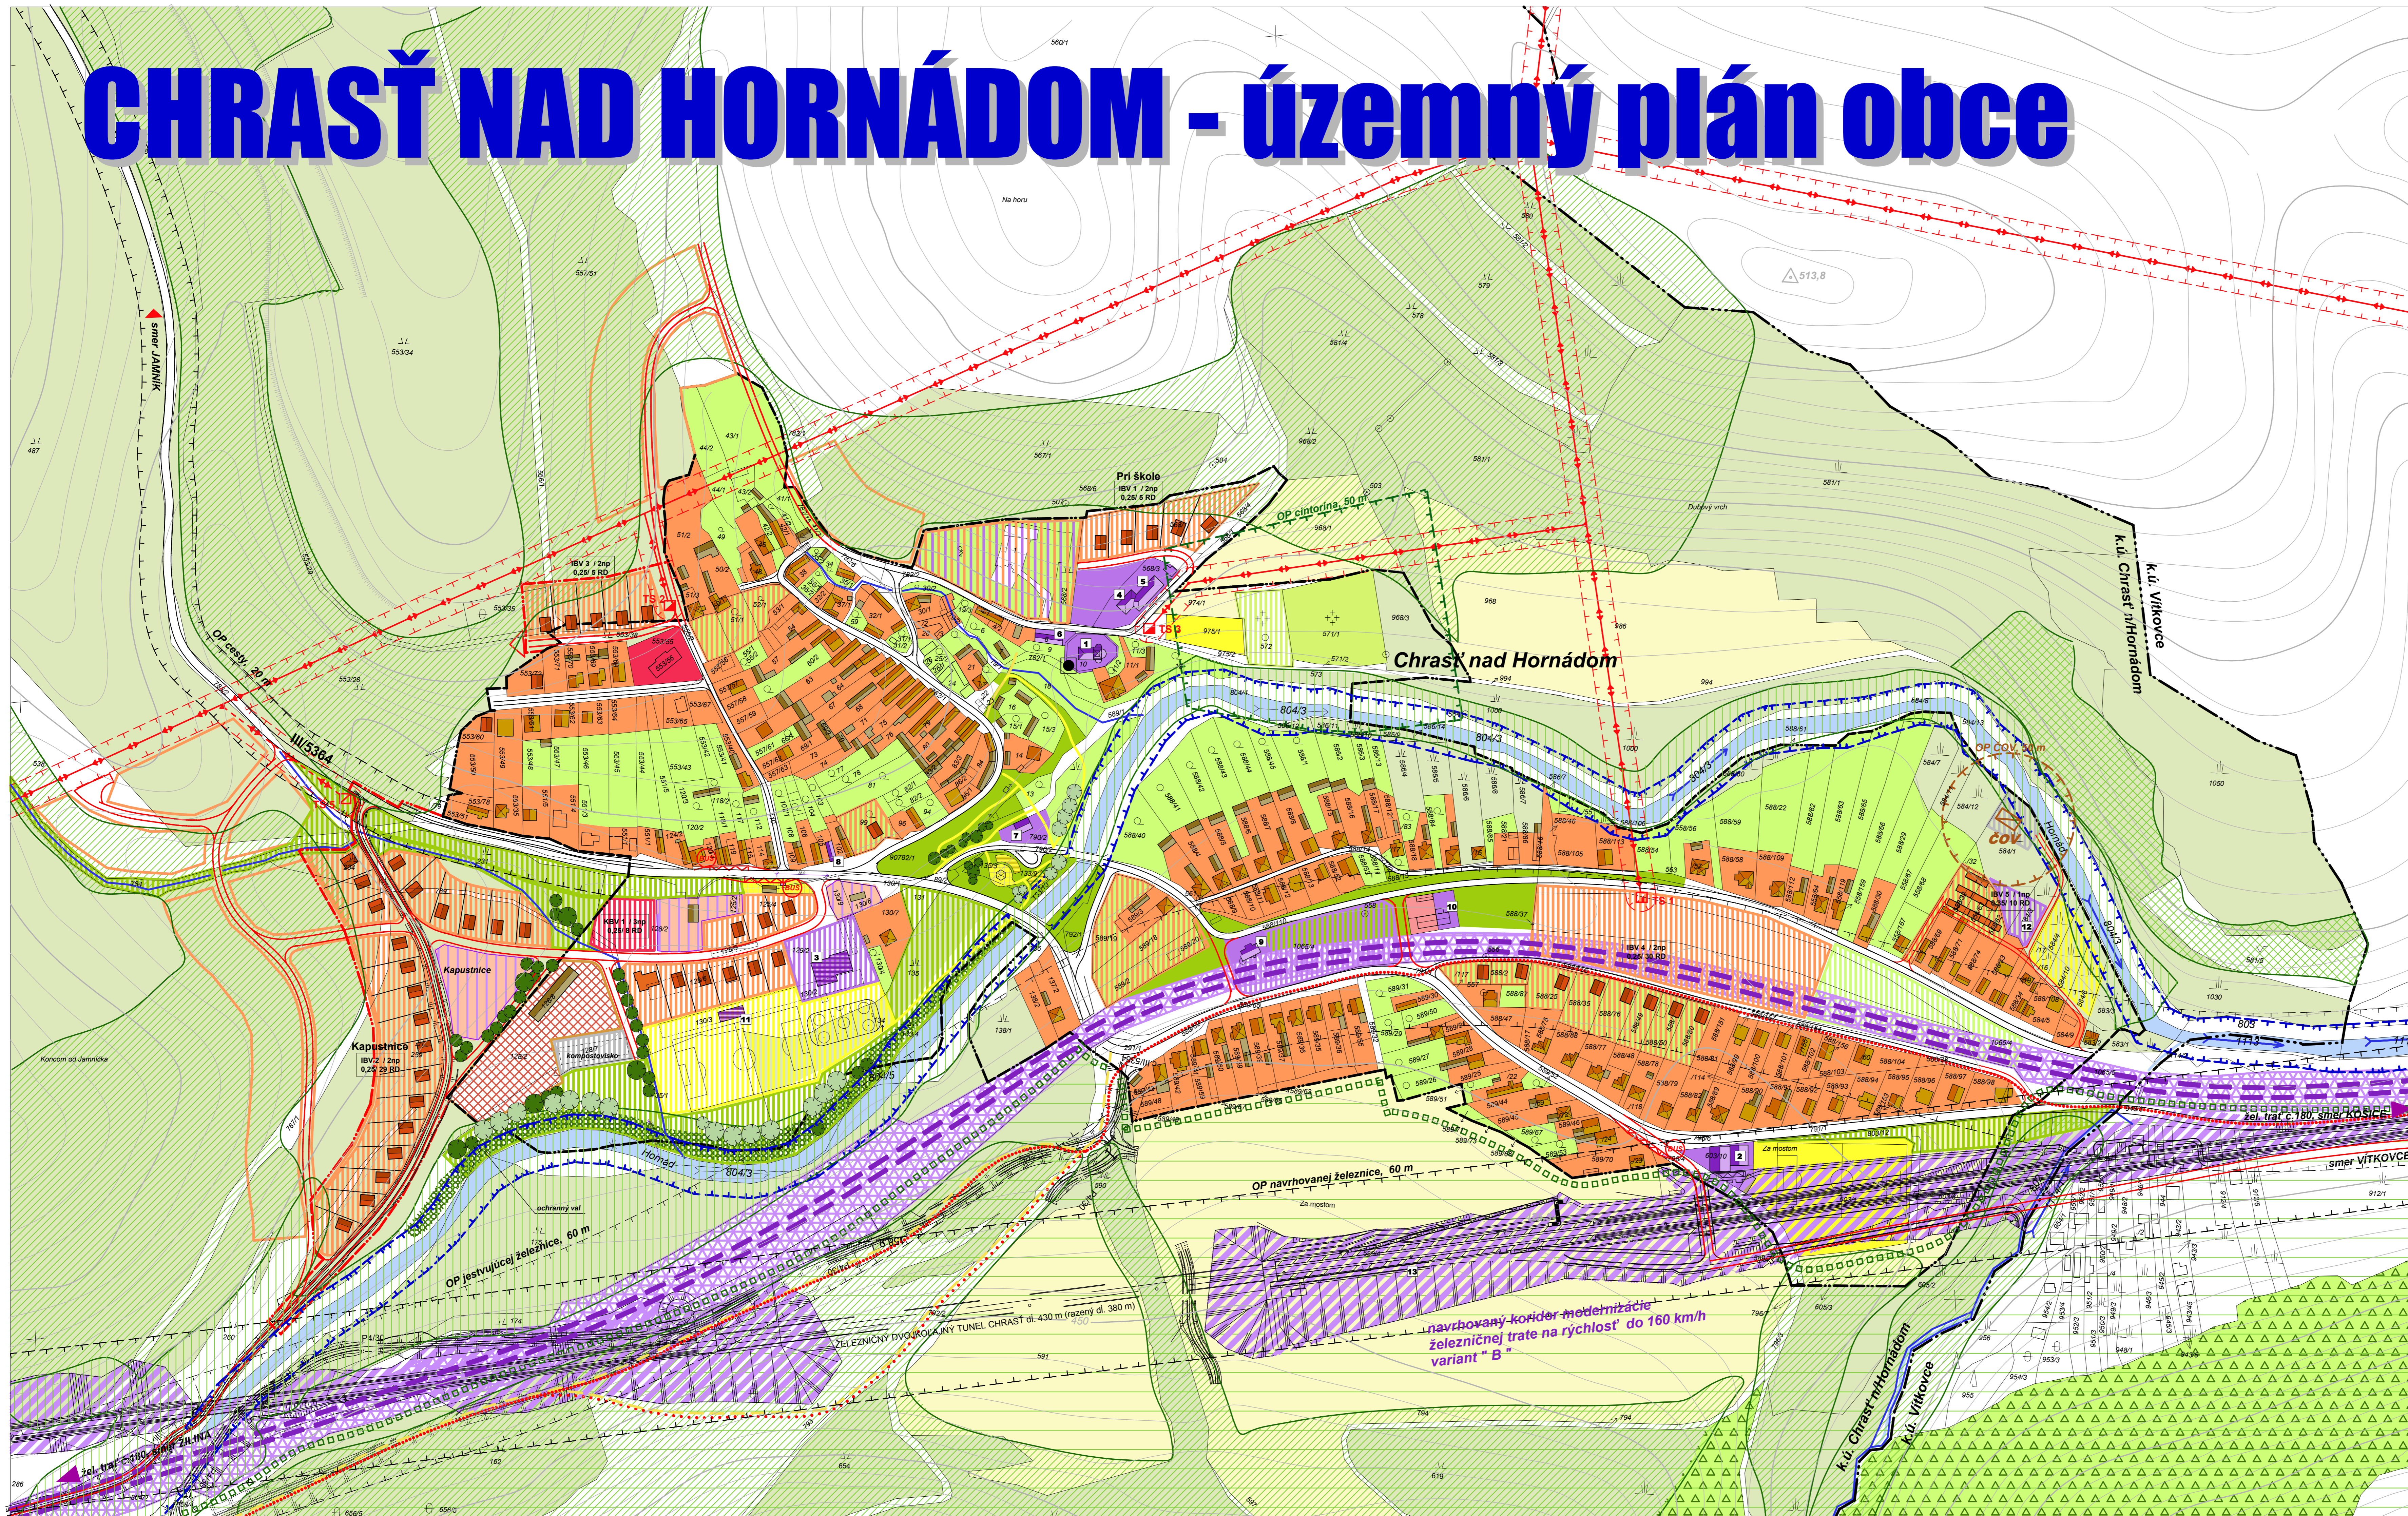

LEGENDA :

	hranica katastrálneho územia
	hranica zastavaného územia k 1. 1. 1990
	hranica navrhovanej zastavanosti územia
	hranice ochranných pásiem
	VN el. vedenie
	transformátor 22/0,4 kV
	ČOV - čistenie odpadových vôd
	plochy zástavby rodinných domov
	plochy zástavby bytových domov
	plochy zástavby občianskej vybavenosti
	plochy polyfunkčnej zástavby
	plochy poľnohospodárskeho dvora, hospodárske objekty
	plochy výroby, skladov a technickej infraštruktúry
	plochy určené na reštrukturalizáciu
	plochy veľkoplošných asanácií
	plochy športu a rekreácie
	plochy záhrad
	plochy verejnej zelene
	plochy cintorínov
	plochy lesné porasty, kroviny
	plochy protipovodňových opatrení
	plochy ekologicky významných segmentov
	SKÚEV Vápence v údolí Hornádu (2. st. ochrany prírody)
	SKÚEV Hornád (2. st. ochrany prírody)
	CHVÚ Volovské vrchy (1. st. ochrany prírody)
	objekty zapísané v ÚZKP
	vodné toky, vodné plochy
	hlavné pešie trasy
	cyklistické trasy
	cestné komunikácie
	plochy železnice

Regulačný kód prípustného stavebného využitia

01	územie bývania - individuálne podlažnosť zastavanosť / počet RD
----	---

OBČIANSKA VYBAVENOSŤ :

1. rím.kat. kostol, 2. obecný úrad - učerý na asanáciu, 3. obecný úrad - navrhovaný, 4. materská škola, 5. základná škola
6. prevádzkový objekt Ocú, 7. predajňa, 8. pohostinstvo, 9. železničná zástavka - súčasne, 10. predajňa,
11. dom športu, šport, 12. obč. vybavenosť - navrhovaná, 13. železničná zástavka - navrhovaná

VÝKRES PRIESTOROVÉHO A FUNKČNÉHO USPORIADANIA ÚZEMIA



SCHVALOVACIA DOLOŽKA			
ČÍSLO ÚZEMNIA:	OBECNÉ ZASTUPITELSTVO CHRASŤ NAD HORNÁDOM	OBSTARÁVATEL:	SPRACOVATEL:
DATUM SCHVÁLENIA:			

obsah výkresu
VÝKRES PRIESTOROVÉHO A FUNKČNÉHO USPORIADANIA ÚZEMIA
 mierka
1:2000

název dokumentácie			
CHRASŤ NAD HORNÁDOM ÚPN - obce			
obstarávateľ	Obec Chrasť nad Hornádom	obdobný obstarávateľ	RNDr. Elenóra Welsová
hlavný riešiteľ / autor	Ing.arch. Lukáš Mihalčo	obdobný riešiteľ / autor	Ing.arch. Ján Pastrňan, Ing.arch. Martin Jasko
architekt územiska	Ing.arch. Ján Pastrňan, Ing.arch. Martin Jasko	obdobný architekt územiska	
výpracoval		kontroloval	
kreslil		obr. projekt	návrh ÚPN obce Chrasť nad Hornádom
druh projektu	formál	číslo zakázky	154 A4
obdobie záskazky	dátum	september 2008	
archívne číslo		číslo saady	