


CHRAŠŤ NAD HORNÁDOM - územný plán obce

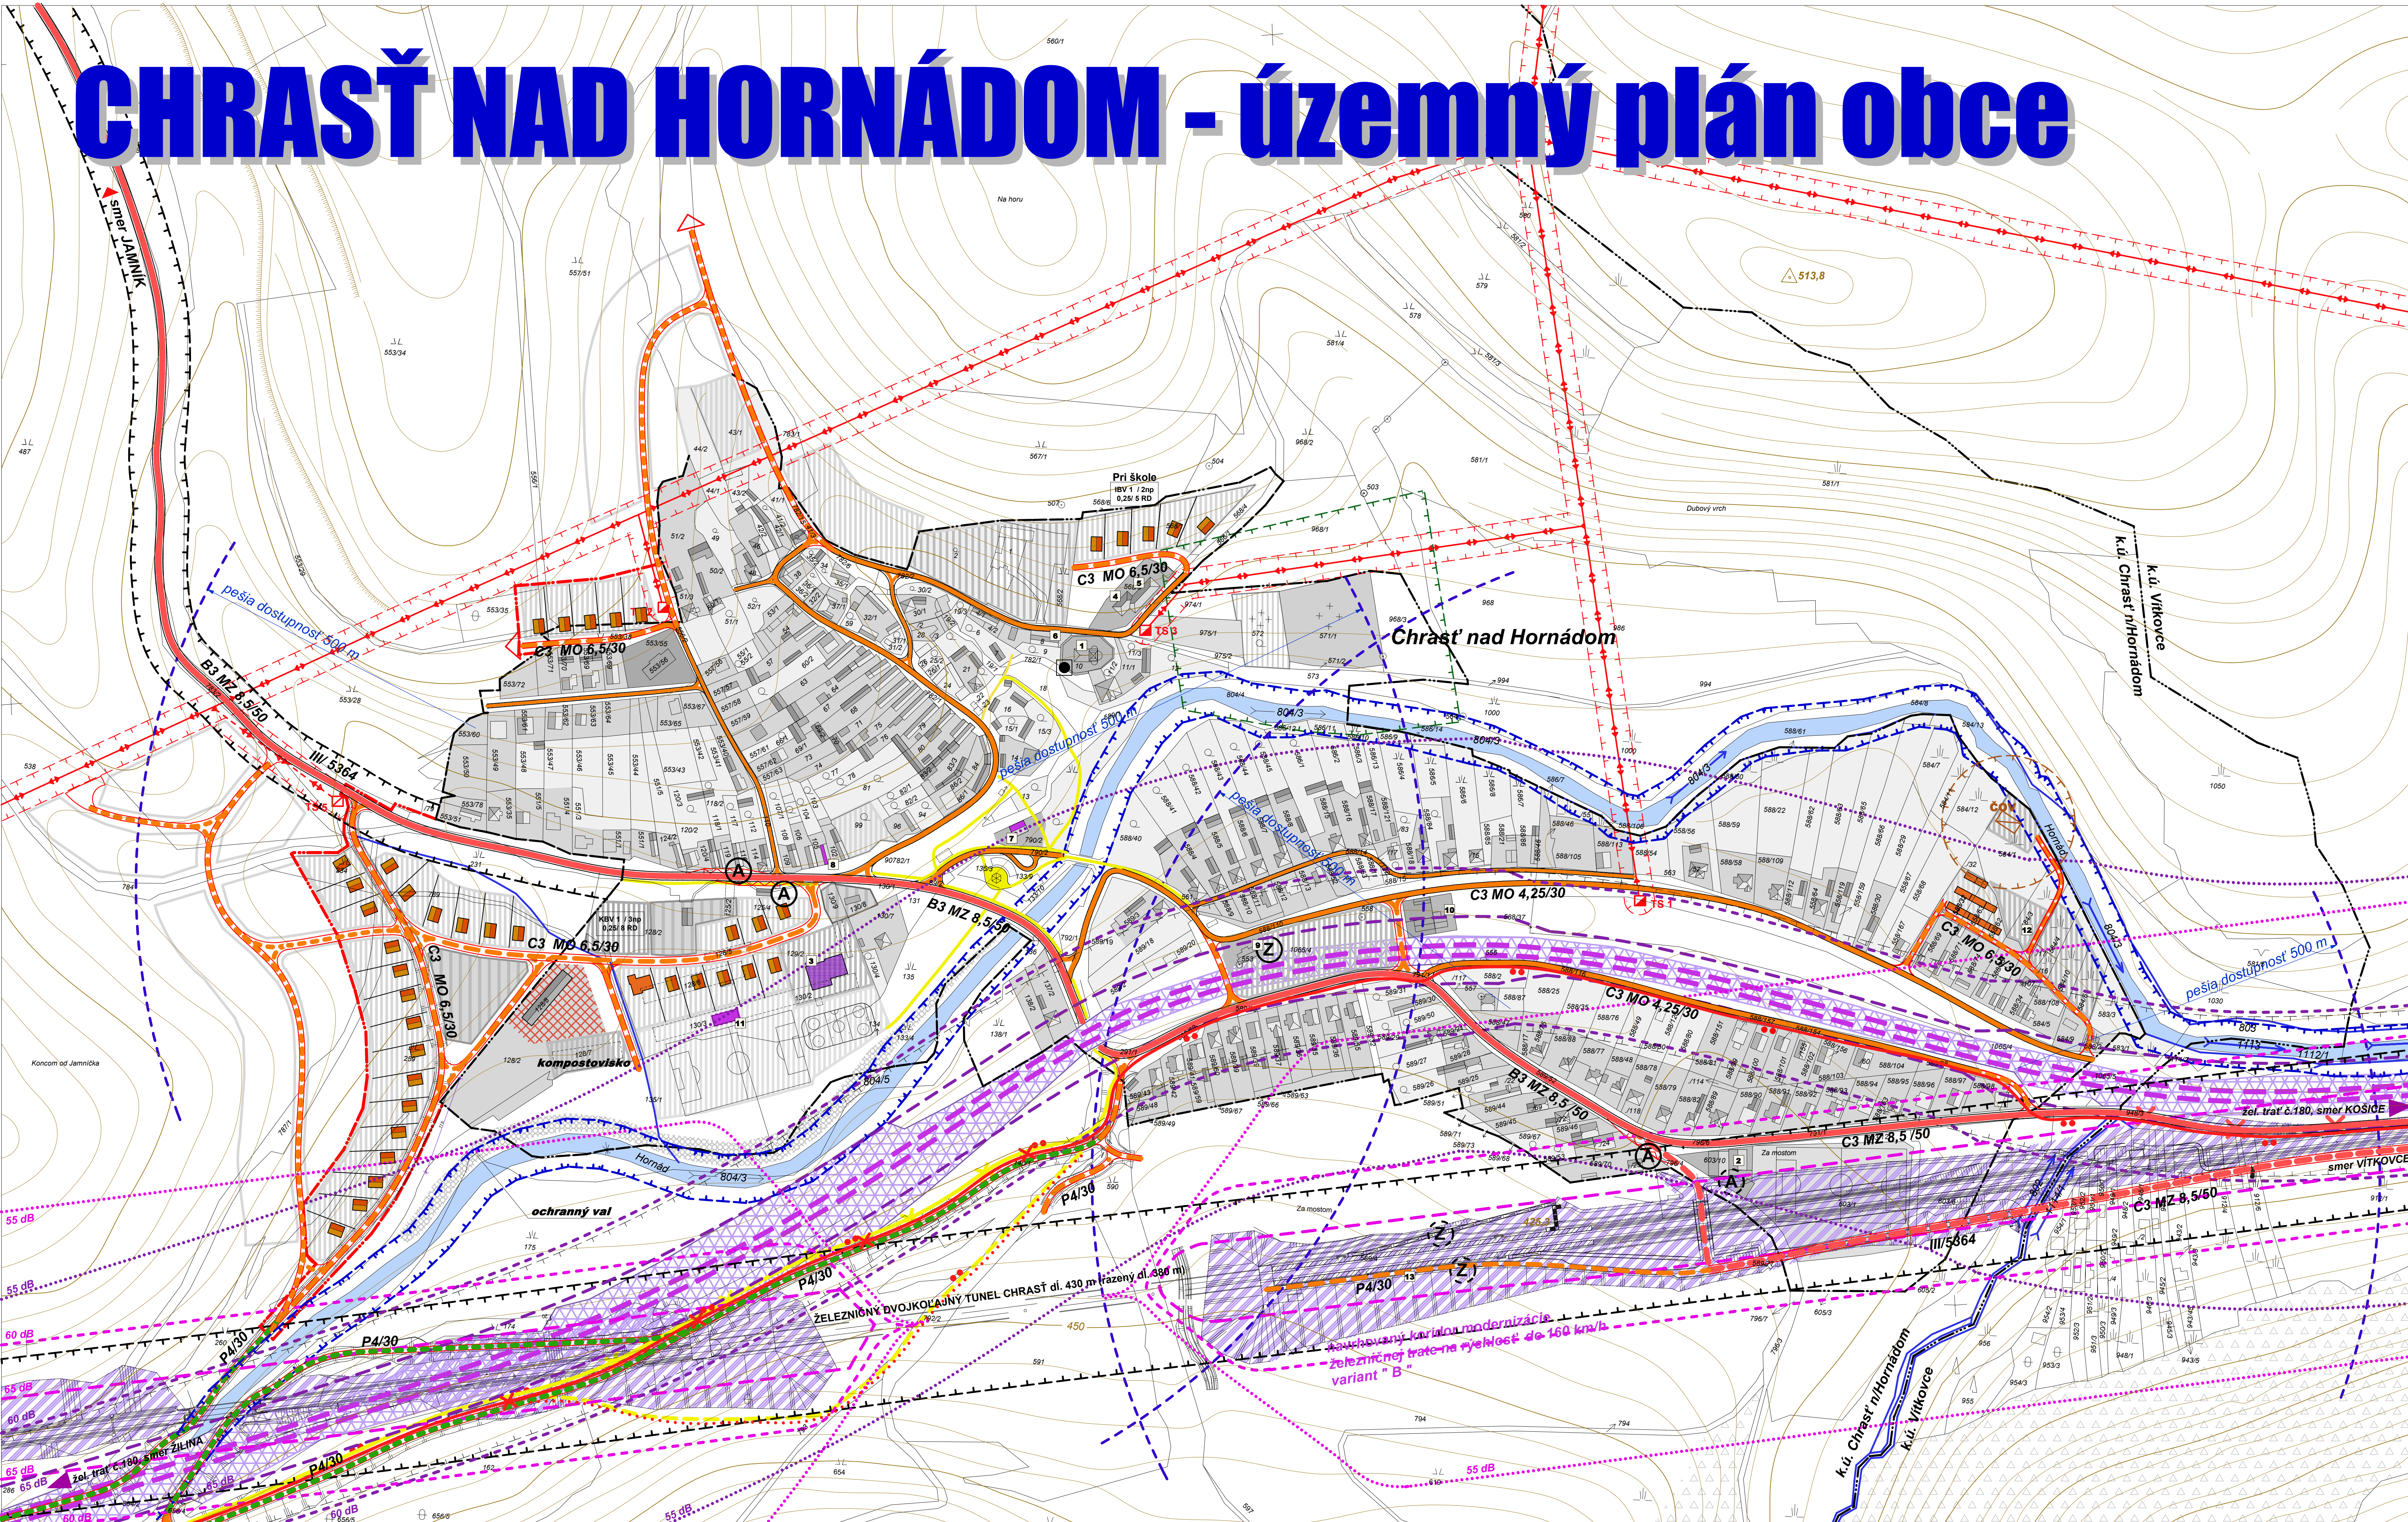

LEGENDA:

-----	hranice katastrálneho územia
-----	hranica zastavaného územia k 1. 1. 1990
-----	hranice ochranného pásma
-----	VN el. vedenie

DOPRAVA:

-----	cesty III. triedy
-----	cesty III. triedy na zrušenie
-----	miestne autobusové komunikácie
-----	oblasť autobusovej komunikácie na stavbu "Modernizácia žel. trate č. 180 Zlina- Košice"
-----	mespevné komunikácie
-----	oblasť pešie komunikácie a priestranstvá
-----	pešie komunikácie na zrušenie
-----	cyklistické komunikácie
-----	cyklistické komunikácie na zrušenie
(A)	autobusové zastávky
(Z)	železničná stanica, zastávka
C3 MO 6,5/30	kategória a funkčná trieda ciest a komunikácií
-----	ochranné pásmo ciest a železnice
65 dB	hluková hladina 65 dB (A)
60 dB	hluková hladina 60 dB (A)
55 dB	hluková hladina 55 dB (A)
-----	plochy železnice

OBČIANSKA VYBAVENOSŤ:

1. rim. kat. kostol, 2. obecny úrad - určený na asanáciu, 3. obecny úrad - navrhovaný, 4. materska škola, 5. základna škola
6. prevádzkový objekt OÚ, 7. predajňa, 8. pohostinstvo, 9. železničná zastávka - súčasť, 10. predajňa,
11. dom športu, 12. obč. vybavenosť - navrhovaná, 13. železničná zastávka - navrhovaná

VÝKRES RIEŠENIA VEREJNÉHO DOPRAVNÉHO VYBAVENIA

SEVER

Tento dokument bol vytvorený s finančnou pomocou Európskej únie

Názory v ňom vyjadrené sú výlučne názormi obce Chrašť nad Hornádom a nevypovedajú žiadnym spôsobom oficiálny názor Európskej únie

SCHVALUJÚCI ORGÁN: OBECNÉ ZASTUPITEĽSTVO CHRAŠŤ NAD HORNÁDOM		
ČÍSLO UZNESENIA:	OBSTARÁVATEĽ:	SPRACOVATEĽ:
DÁTUM SCHVALENIA:		

Obsah výkresu: **VÝKRES RIEŠENIA VEREJNÉHO DOPRAVNÉHO VYBAVENIA** mierka: **1:2000**

názov dokumentácie: CHRAŠŤ NAD HORNÁDOM ÚPN - obce		
obstarávateľ: obec Chrašť nad Hornádom	obec: Chrašť nad Hornádom	číslo výkresu: 3
odborný obstarávateľ: RNDr. Eleonóra Weissová	arch. arch. Lukáš Mihalčo	číslo sady: 3
hlavný inžinier / autor: Ing. arch. Ján Paštík	ing. arch. Ján Paštík, ing. arch. Martin Jaško	
odborný riešiteľ: Ing. Vojtech Pajko, TECHNIA		
vypracoval: Ing. Vojtech Pajko		
kreslil: Ing. Vojtech Pajko	kontroloval: Ing. Vojtech Pajko	
drah projektu: návrh ÚPN obce Chrašť nad Hornádom	formát: 15x A4	
číslo zákazky: 15x A4	datum: september 2008	
archívne číslo: 15x A4		